



# CENTRO AGRO ALIMENTARE DI TORINO

## Edifici 07 "MAGAZZINI DI STOCCAGGIO"

### Edificio 07/1 Blocco "B" - Modulo b1

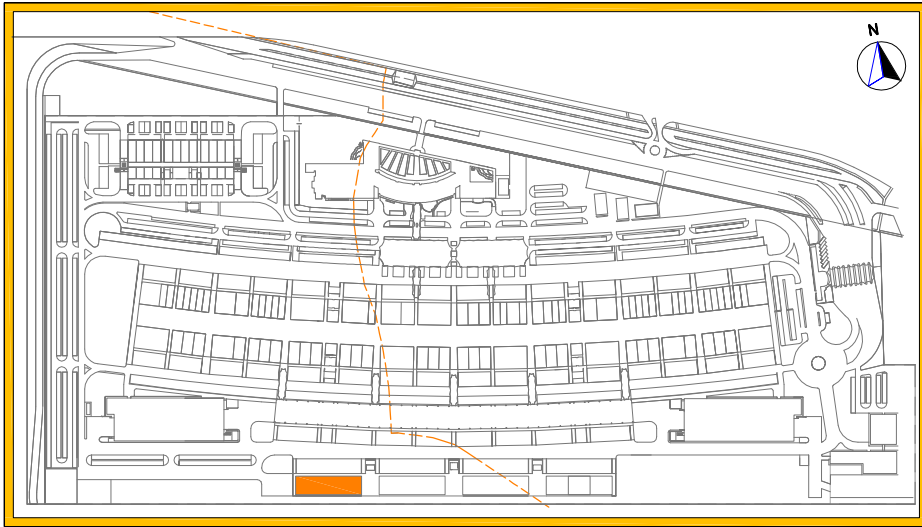

Localizzazione Edificio 07/1 - Blocco "B"

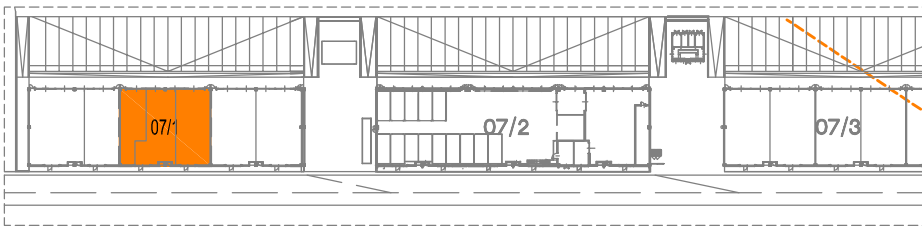


#### SUPERFICIE ASSEGNATA


Piano Terra	
- Modulo 07/1 b1	mq 121,00
- ...	mq .....
<b>Totale</b>	<b>mq 121,00</b>

PIANTA PIANO TERRA scala 1:200

CARICO/SCARICO AUTOCARRI

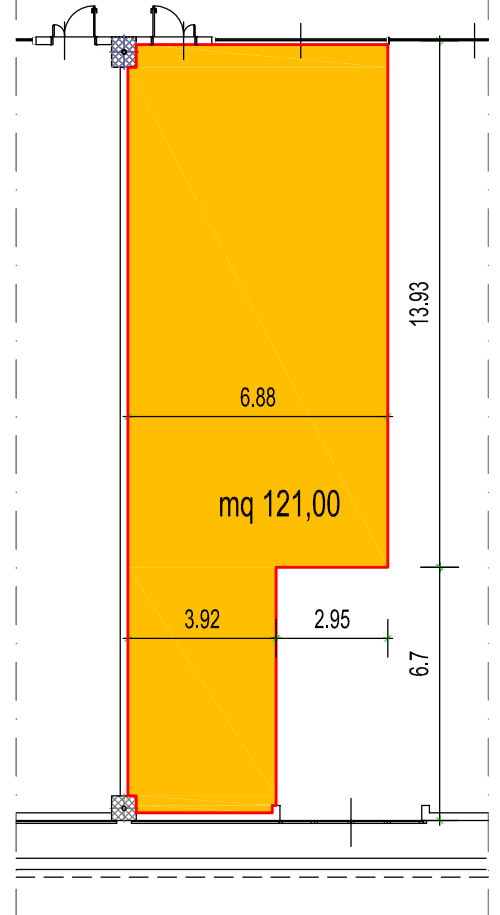

PROIEZIONE PENSILINA FONTE NORD

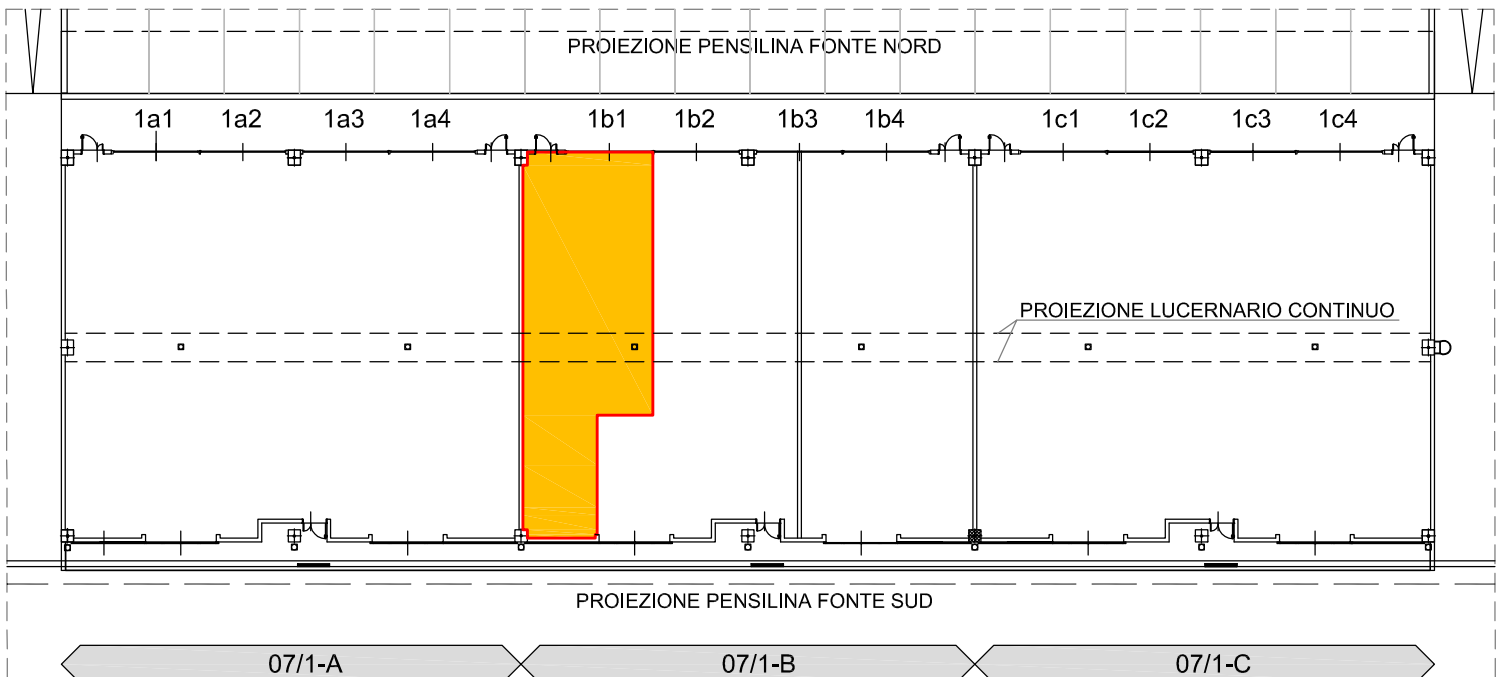

PROIEZIONE PENSILINA FONTE SUD

07/1-A

07/1-B

07/1-C