



CENTRO AGRO ALIMENTARE DI TORINO

Edifici 07 "MAGAZZINI DI STOCCAGGIO"


Edificio 07/1 Blocco "B" - Modulo b2

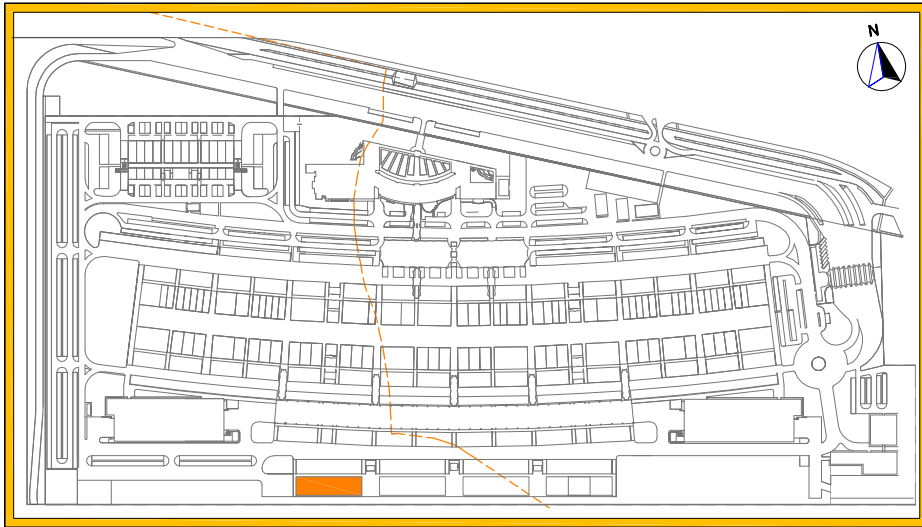

Localizzazione Edificio 07/1 - Blocco "B"

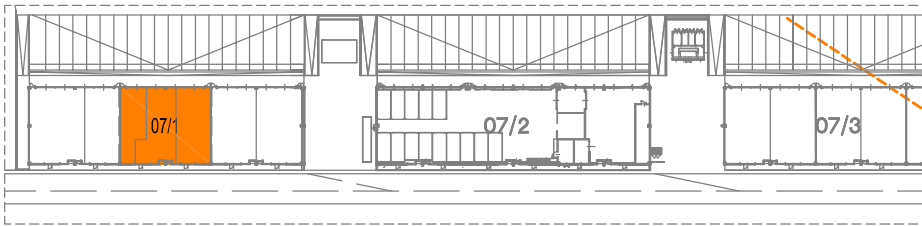

PIANTA PIANO TERRA scala 1:200

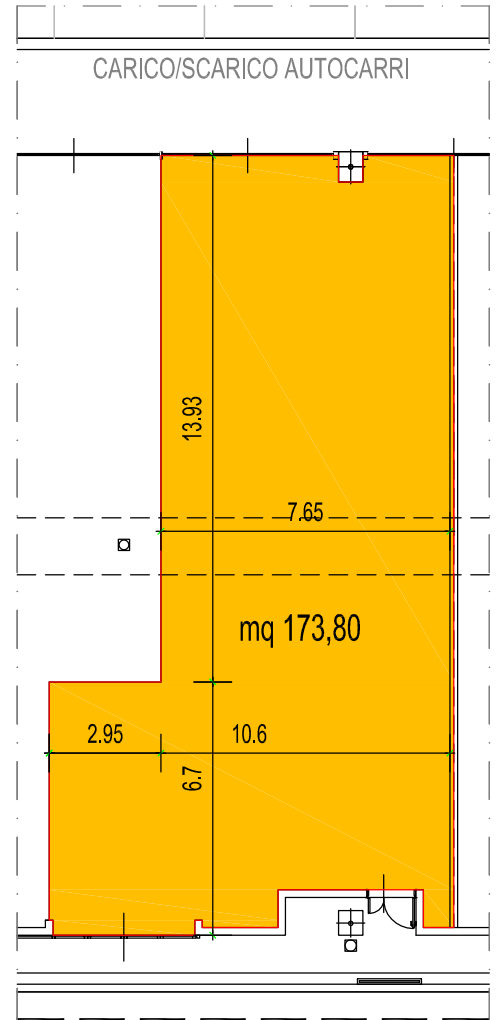

SUPERFICIE ASSEGNATA

Piano Terra	
- Modulo 07/1 b2	mq 173,80
- ...	mq
Totale	mq 173,80

