


CENTRO AGRO ALIMENTARE DI TORINO

Edifici 07 "MAGAZZINI DI STOCCAGGIO"


Edificio 07/1 Blocco "B" - Modulo C

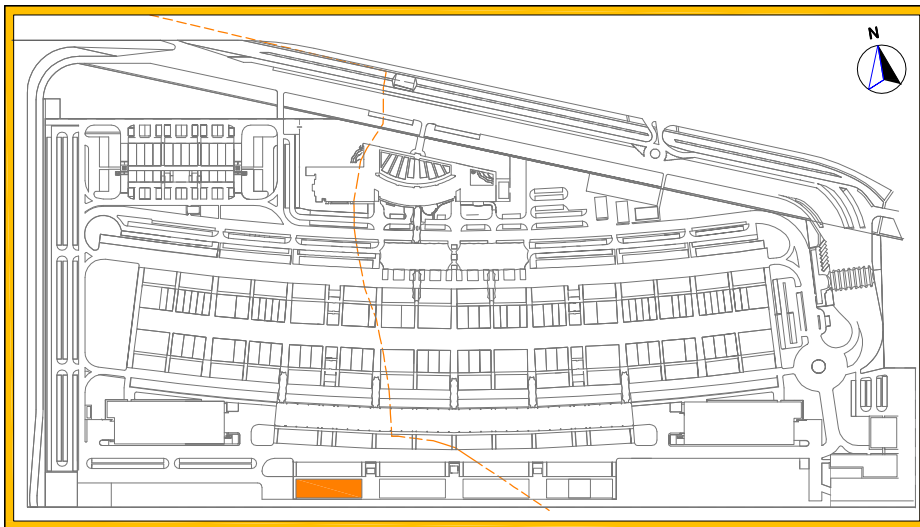


SUPERFICIE ASSEGNATA

Piano Terra	
- Modulo 07/1 C	mq 486,80
- ...	mq
Totale	mq 486,80

Localizzazione Edificio 07/1

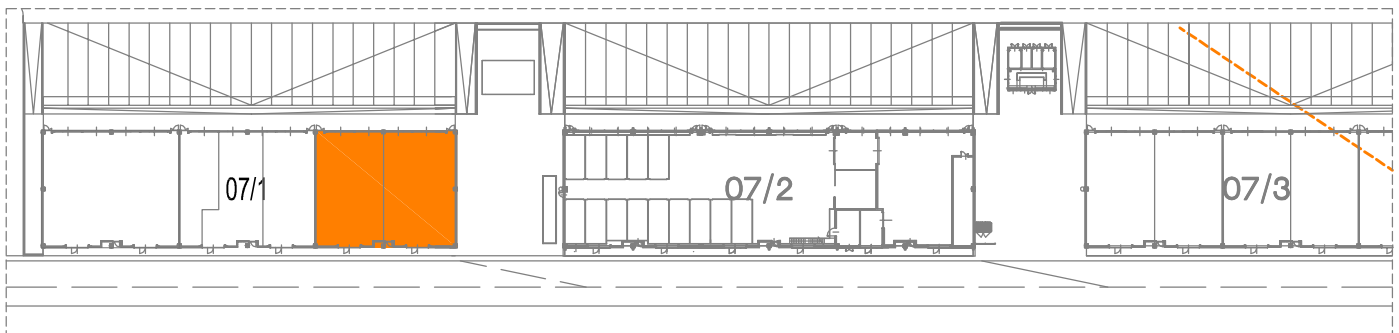

Localizzazione Edificio 07/1 - Blocco "C"

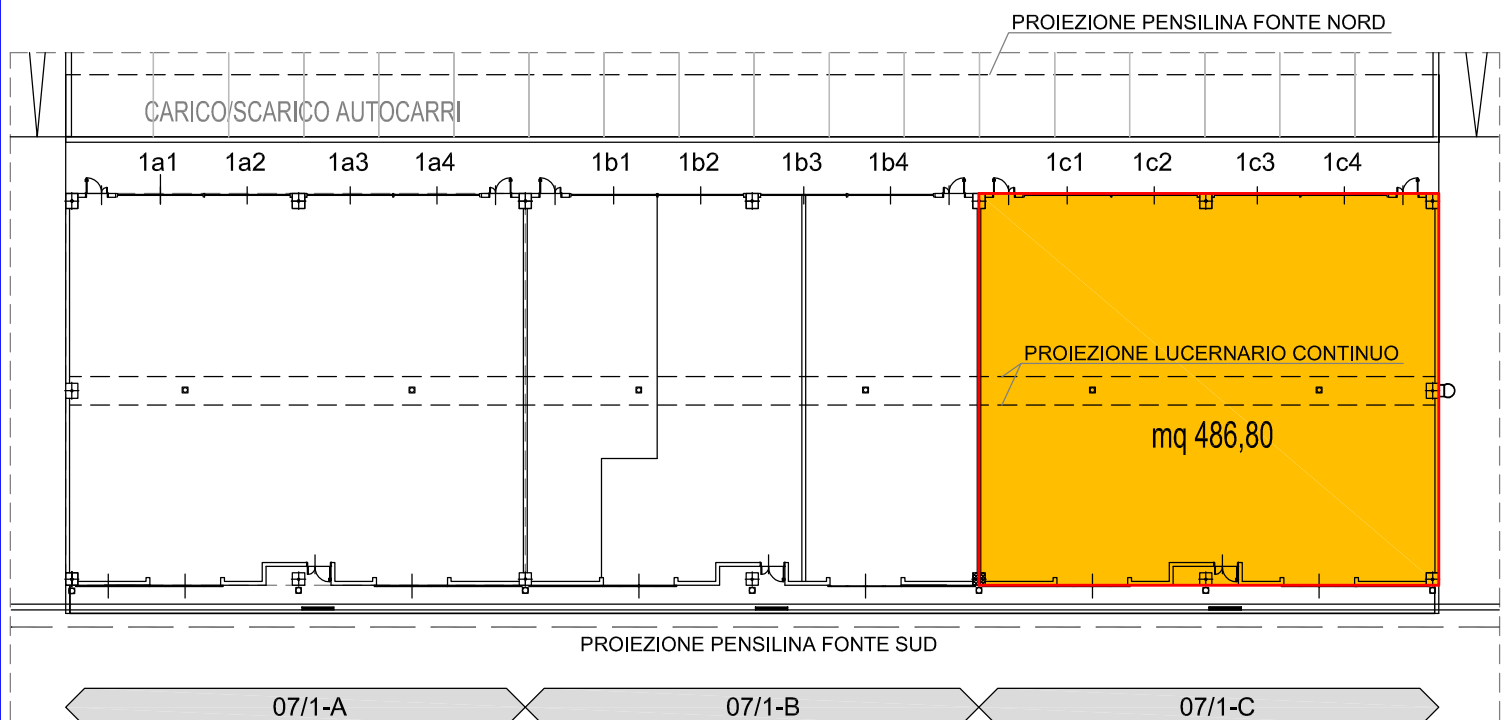

PIANTA PIANO TERRA scala 1:400