


CENTRO AGRO ALIMENTARE DI TORINO

Edifici 07 "MAGAZZINI DI STOCCAGGIO"


Edificio 07/4 Blocco "A"

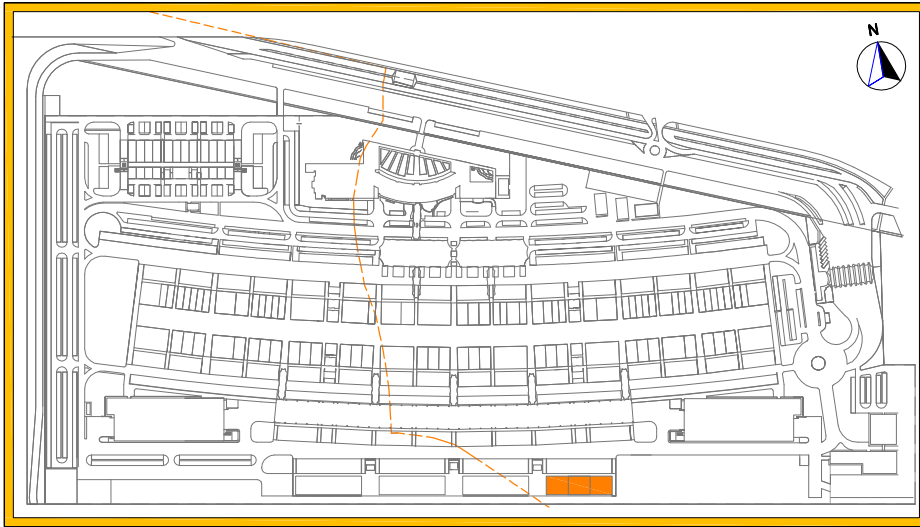


Localizzazione Edificio 07/4

SUPERFICIE ASSEGNATA

Piano Terra	
- Modulo 07/4 A	mq 486,80
- ...	mq
Totale	mq 486,80

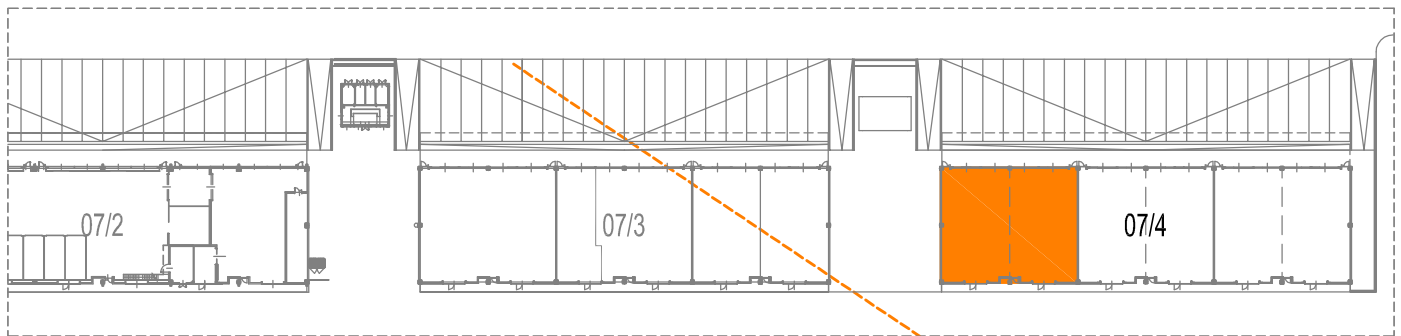

Localizzazione Edificio 07/4 - Blocco "A"

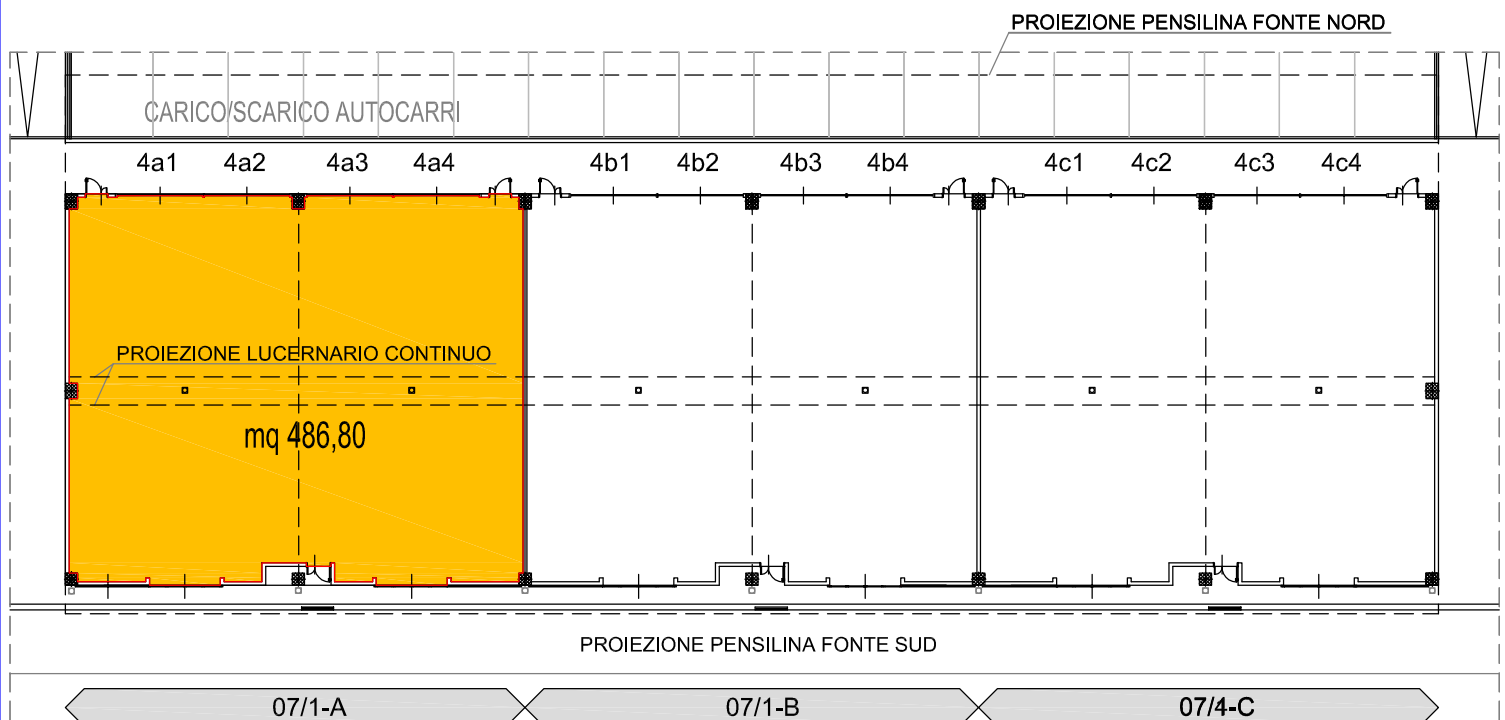

PIANTA PIANO TERRA scala 1:400